

5/25.07.2014

OFERTA DE VÂNZARE TEREN

Subscrisa SC VIOLAND SRL RĂDĂUȚI, CIF/CUI 17032830, având adresa de comunicare în: localitatea RĂDĂUȚI, str. TOLOCIL nr. 11, bl. --, sc.--, et.--, ap.--, județul/sectorul SUCEAVA, cod poștal 72400 telefon 0745211507, fax _____, e-mail _____

vând teren agricol situat în extravilan, în suprafață de 0,20 ha la prețul de 1600 (o mie șase sute) lei²⁾.
în cifre în litere

Condițiile de vânzare sunt următoarele: _____

Date privind identificarea terenului

Specificare	Informații privind amplasamentul terenului						Categoría de folosință (**)	Obs.
	Oraș/ Comuna/ Județ (*)	Suprafața (ha) (*)	Număr cadastral (**)	Număr de carte funciară (**)	Număr tarla/lot (**)	Număr parcelă ³⁾ (**)		
Se completează de către vânzător	MILIȘĂUȚI SUCEAVA	0,2000	3361	30998	--	--	ARABIL	
Verificat primărie ⁴⁾								

Cunoscând că falsul în declarații se pedepsește conform Legii nr. 286/2009 privind Codul penal, cu modificările și completările ulterioare, declar că datele sunt reale, corecte și complete.

Vânzător/împuternicit,

MAI-PETRESCU VIOLETA


Semnatura Mai Petrescu V.

Data 25 07 2014



Plan de amplasament și delimitare a imobilului
Scara 1:1.000

Nr. cadastral 3361	Suprafața (mp) 2000	Adresa imobilului EXTRAVILAN
Cartea Funciară nr.	UAT: MILISAUTI	

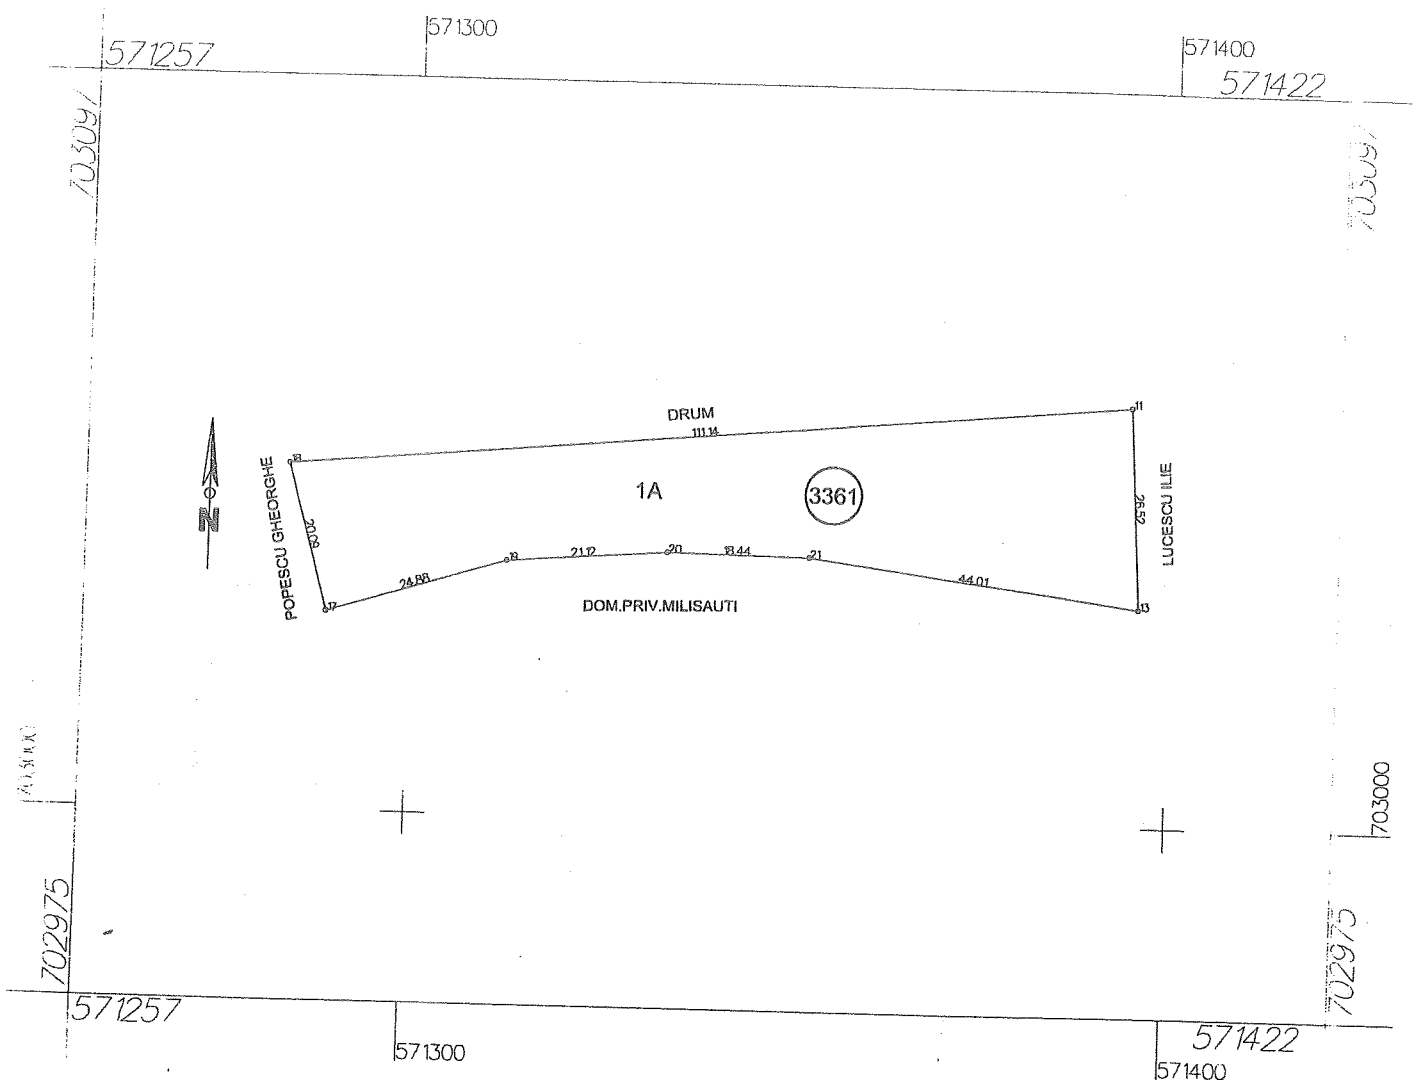

A. Date referitoare la teren					
Nr. parcelă	Categ. de folos.	Supraf. din măsur. (mp)	Valoare de impozit. (lei)	Mențiuni	
I	A	2000	2220	HATURI	
Total		2000	2220		
B. Date referitoare la construcții					
Cod constr.	Supraf. constr. la sol (mp)	Valoare de impozitare (lei)		Mențiuni	
CI				Sdes = mp	
Total					

Inventar Coordonate					
Sistem de proiecție: STEREO 70					
Pct.	E (m)	N (m)	Pct.	E (m)	N (m)
18	571283.755	703045.744	11	571394.482	703055.348
13	571395.947	703028.869	21	571352.335	703034.803
20	571333.898	703035.064	19	571312.829	703033.555
17	571289.009	703026.356	0	0.000	0.000
Suprafata totala masurata =		2000	mp.		
Suprafata din act =		2000	mp.		

Executant,
Ing. Sesurschi Dimitrie

Data: 17.04.2008

Se confirma suprafata din masuratori si introducerea in baza de date

Receptionat,
Oficiul de Cadastru și Publicitate Imobiliară Suceava

Nume și prenume: TIRON DANUT ARMINIU

Funcția: CONSILIER

6273 / 06.05.08